



АДМИНИСТРАЦИЯ
ГОРОДСКОГО ПОСЕЛЕНИЯ БЕРИНГОВСКИЙ

РАСПОРЯЖЕНИЕ

от 03 августа 2023 года

№ 32-ра

п. Беринговский

О проведении капитального ремонта дороги и перекрытии участка автомобильной дороги

В целях обеспечения безопасности дорожного движения при проведении капитального ремонта автомобильной дороги Нагорный-Аэропорт-Морпорт, в соответствии с ОДМ 218.6.019-2016, ГОСТ Р 58350 и в связи с поступившим Уведомлением ООО «Чукотстройинвест» о перекрытии участка автомобильной дороги,

1. Перекрыть движение автотранспорта по автомобильной дороге Нагорный-Аэропорт-Морпорт на участке согласно утвержденной схеме (Приложение № 1) с 07 августа 2023 года до 15 ноября 2023 года.

2. На время перекрытия участка автодороги движение автотранспорта будет осуществляться по объездной дороге, согласно утвержденному объездному маршруту, указанному на карте (Приложение № 2).

3. Рекомендовать ОГИБДД МОМВД «Анадырский» согласовать схему перекрытия дорожного движения (приложение № 1) и утвержденный объездной маршрут на карте (Приложение № 2).

4. Директору ООО «Чукотстройинвест» (Зотикову В.В.):

4.1. обеспечить перекрытый участок автодороги ограждением и соответствующими дорожными знаками и указателями объездной дороги согласно ГОСТу Р 58350.

5. Известить предприятия, организации и учреждения гп. Беринговский о перекрытии движения и объездному маршруту.

6. Распоряжение Администрации городского поселения Беринговский № 18-ра от 05.06.2023 года «О проведении капитального ремонта дороги и ограничении движения автотранспорта» считать утратившим силу.

7. Настоящее распоряжение опубликовать на официальном сайте Администрации городского поселения Беринговский [http\\: беринговский.рф](http://беринговский.рф) в информационно-телекоммуникационной сети "Интернет".

8. Контроль за выполнением настоящего распоряжения оставляю за собой.


Глава Администрации




С.А. Скрупский

Схема организации движения на период производства работ.

Наименование организации: ООО " Чукотстройинвест "
**Наименование объекта: Выполнение инженерных изысканий, проектирование
и капитальный ремонт объекта:"Автомобильная дорога Нагорный- Аэропорт
с подъездом до морпорта"**
Ответственный за производство работ:
Производитель работ Казаков А.В. тел. 89145348780

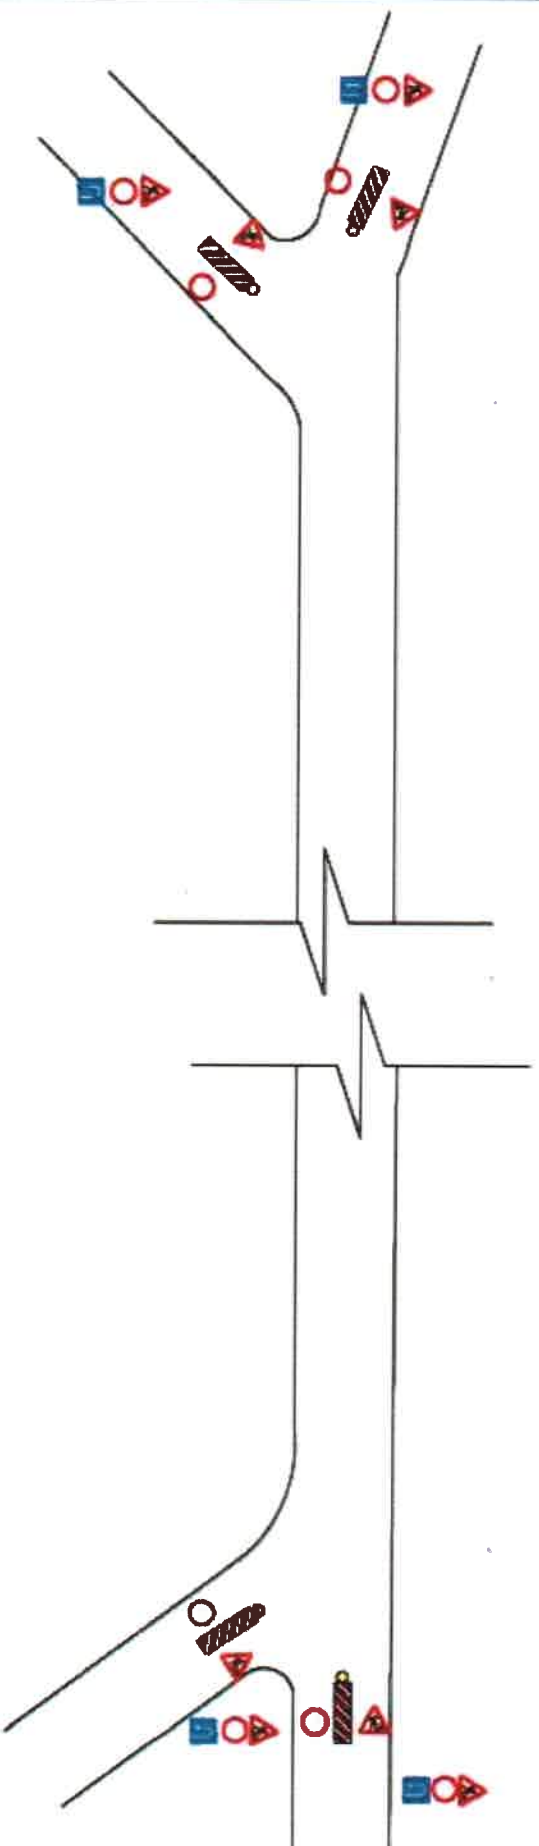

Согласованно: _____

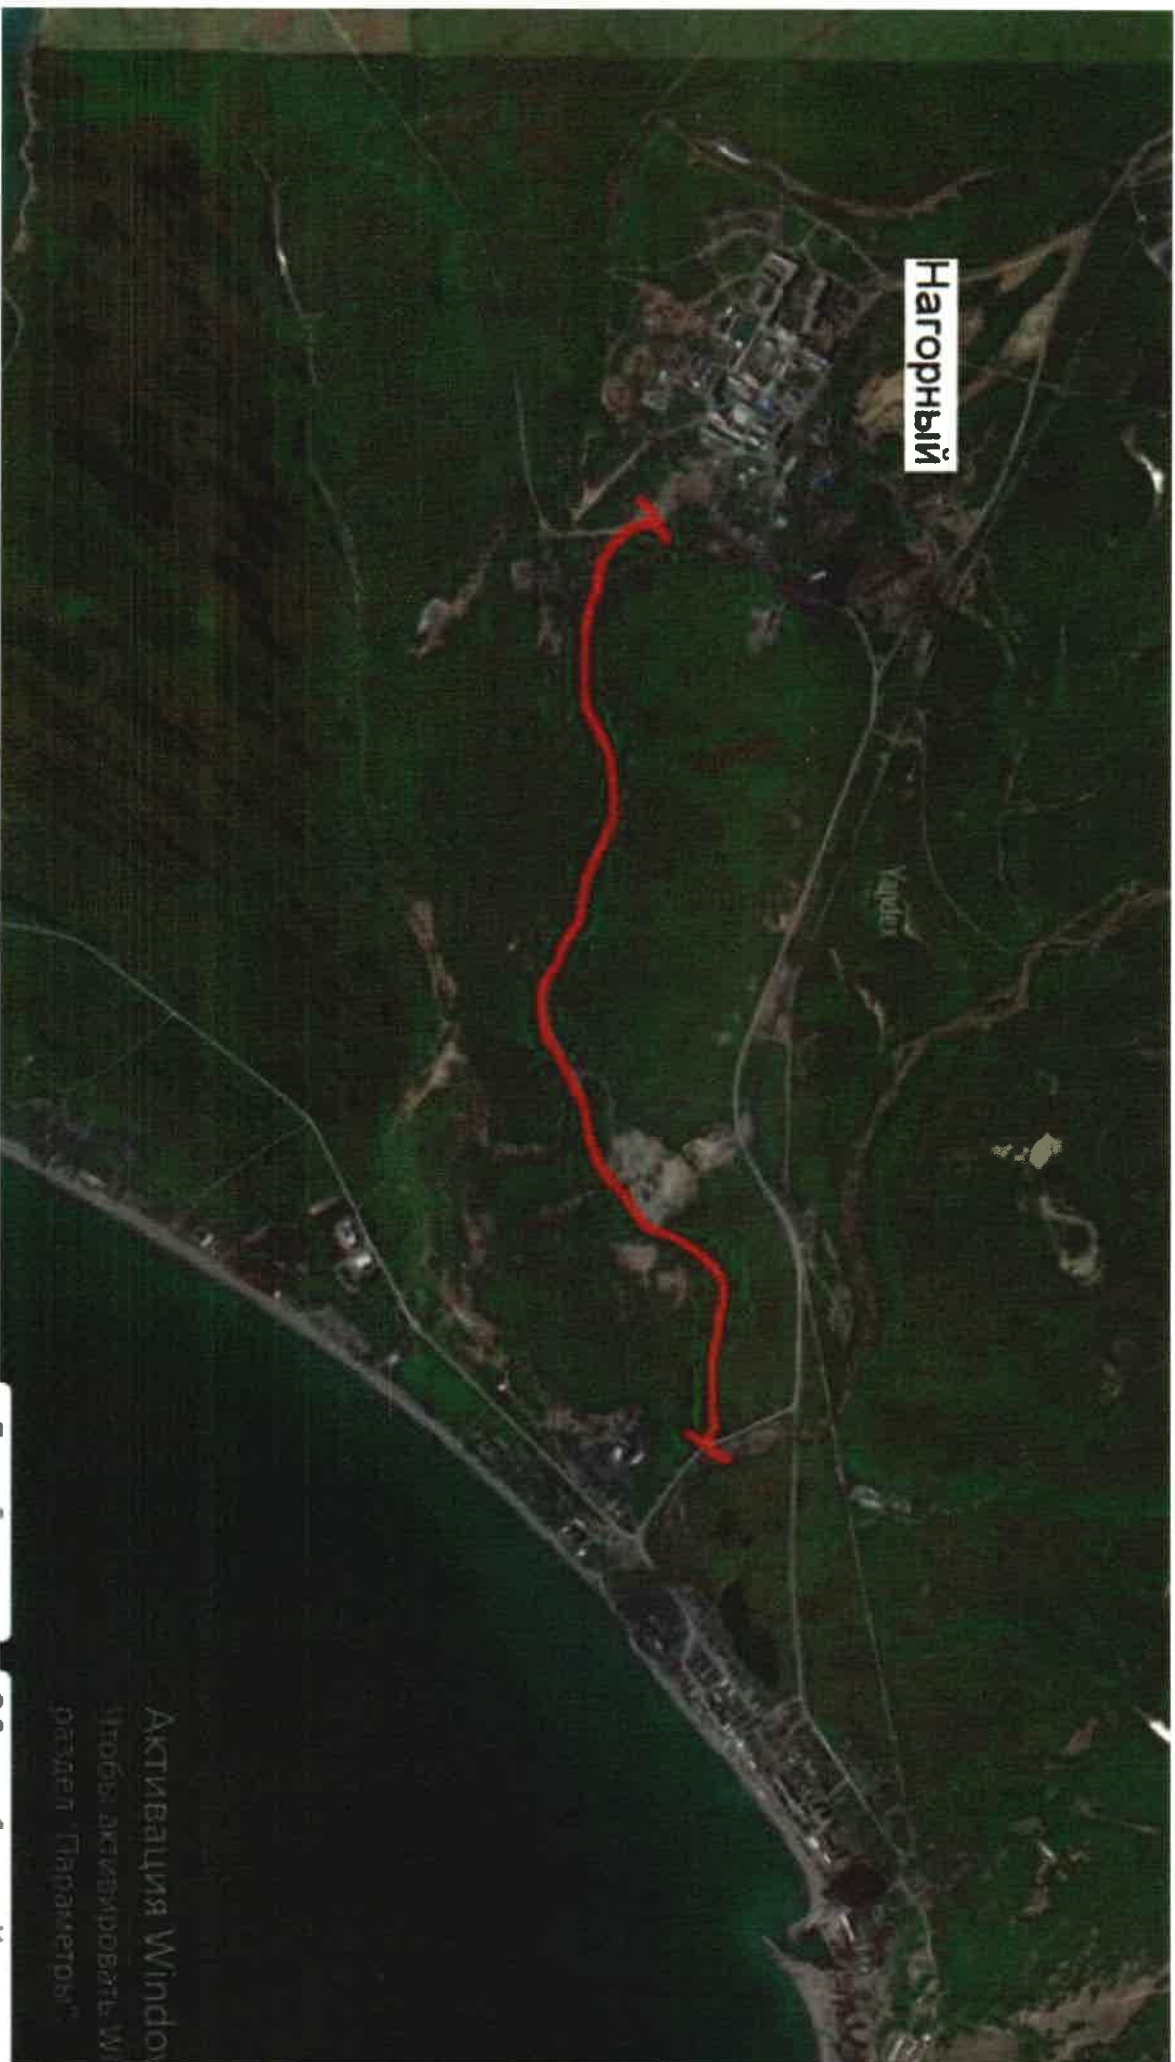

Нагорный

Активация Window
Чтобы активировать W
раздел "Параметры"

Примечание и др.
к Распоряжению Администрации
г.п. Водиново
и др. от 03.08.2013.